


平面図 (予定 区割図)熊本県八代市高小原町1232他 宅地 公簿面積1748,74㎡(528,99坪)
 用途 住宅関連用地 医療系 医院 病院 介護施設 老人ホーム 店舗系 美容室など 各種塾

用途地域
 第2種中高層60%
 200%

道路中心後退部分
 64,88㎡(19,6坪)

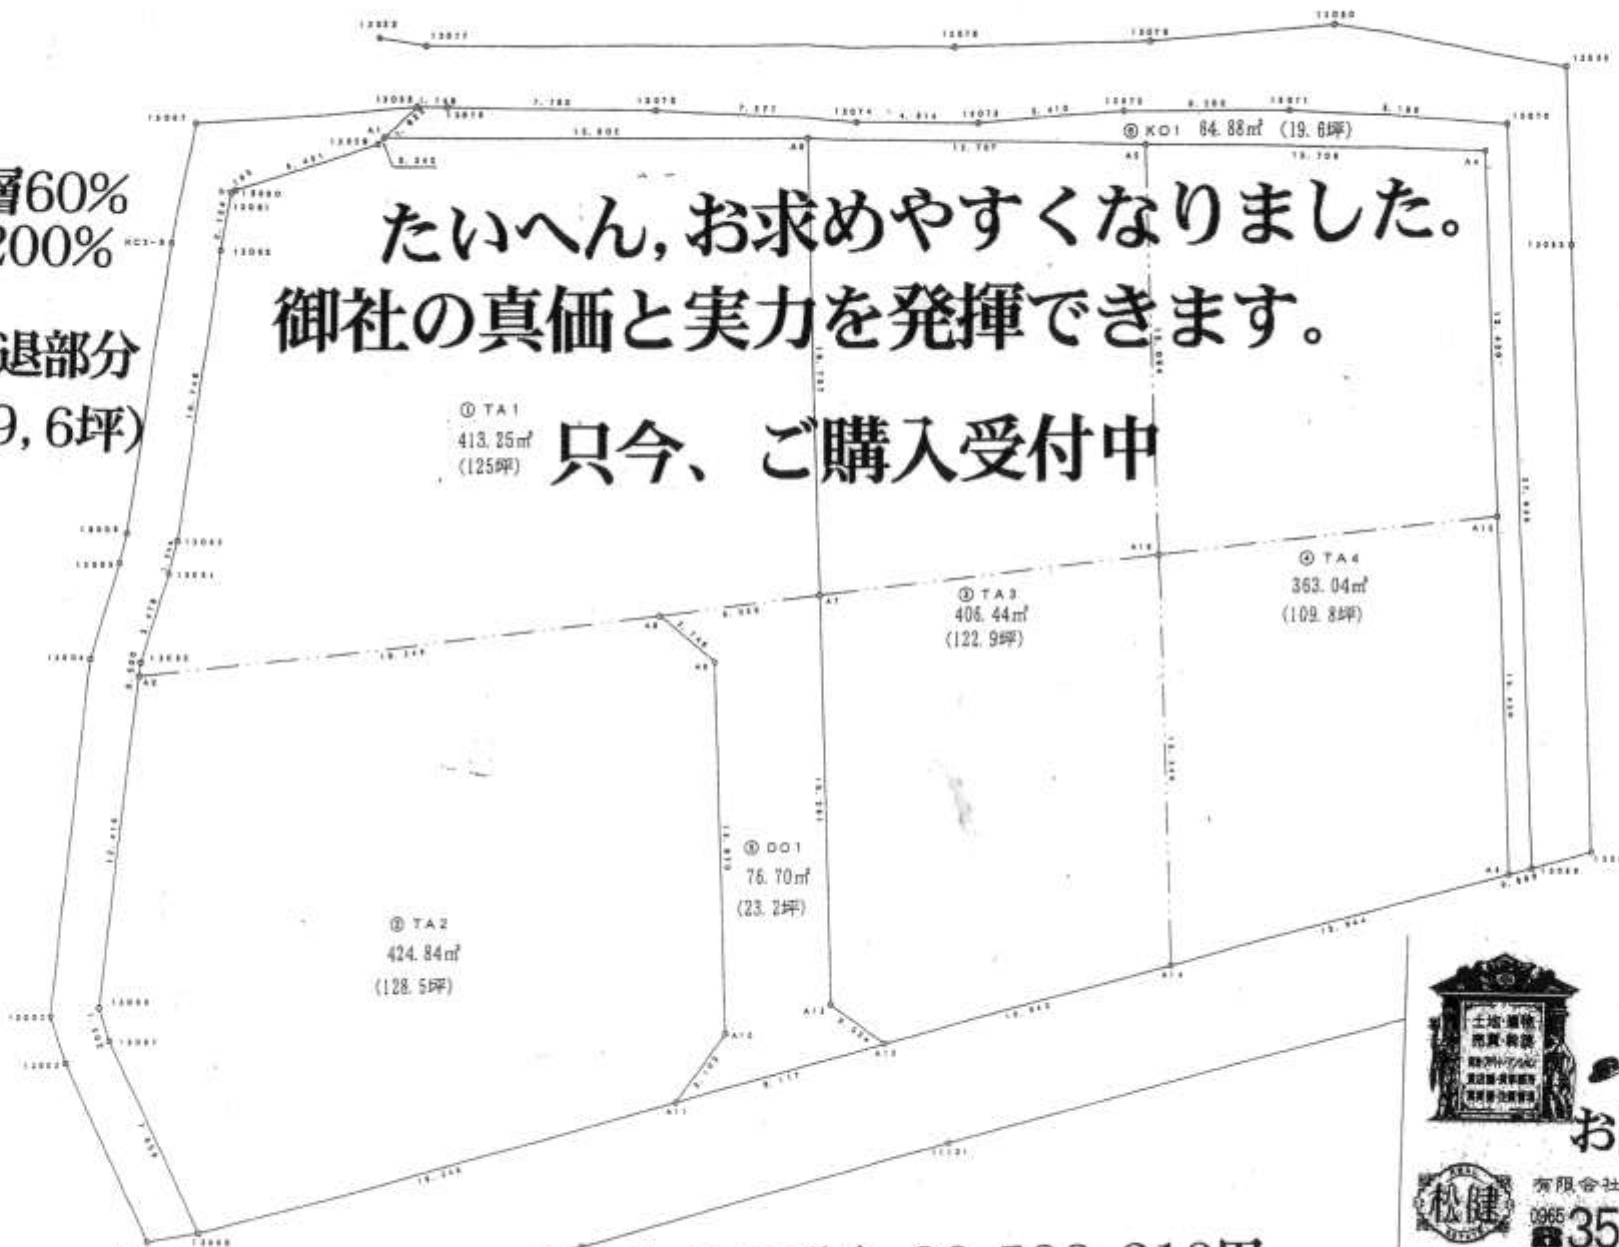

たいへん、お求めやすくなりました。
 御社の真価と実力を発揮できます。

只今、ご購入受付中

528,99坪×6,9万円=36,500,310円

売却価格(予定)坪 6,9万円



熊本県行政書士会会員
 熊本県登録第024,904,24号
 1-11熊本県宅地建物取引業協会会員
 熊本県知事免許第2198号

さがしの
 おてっだい
お問合せ先



有限会社 松 健

TEL 0965-35-6788

携帯 090-8768-3912

〒966-0012 熊本県八代市高小原町1232 FAX (0965) 32-6556
 E-mail: syouken@fudousan@sen.big.jp

ご指導ありがとうございます
 行政書士 松村 剛